


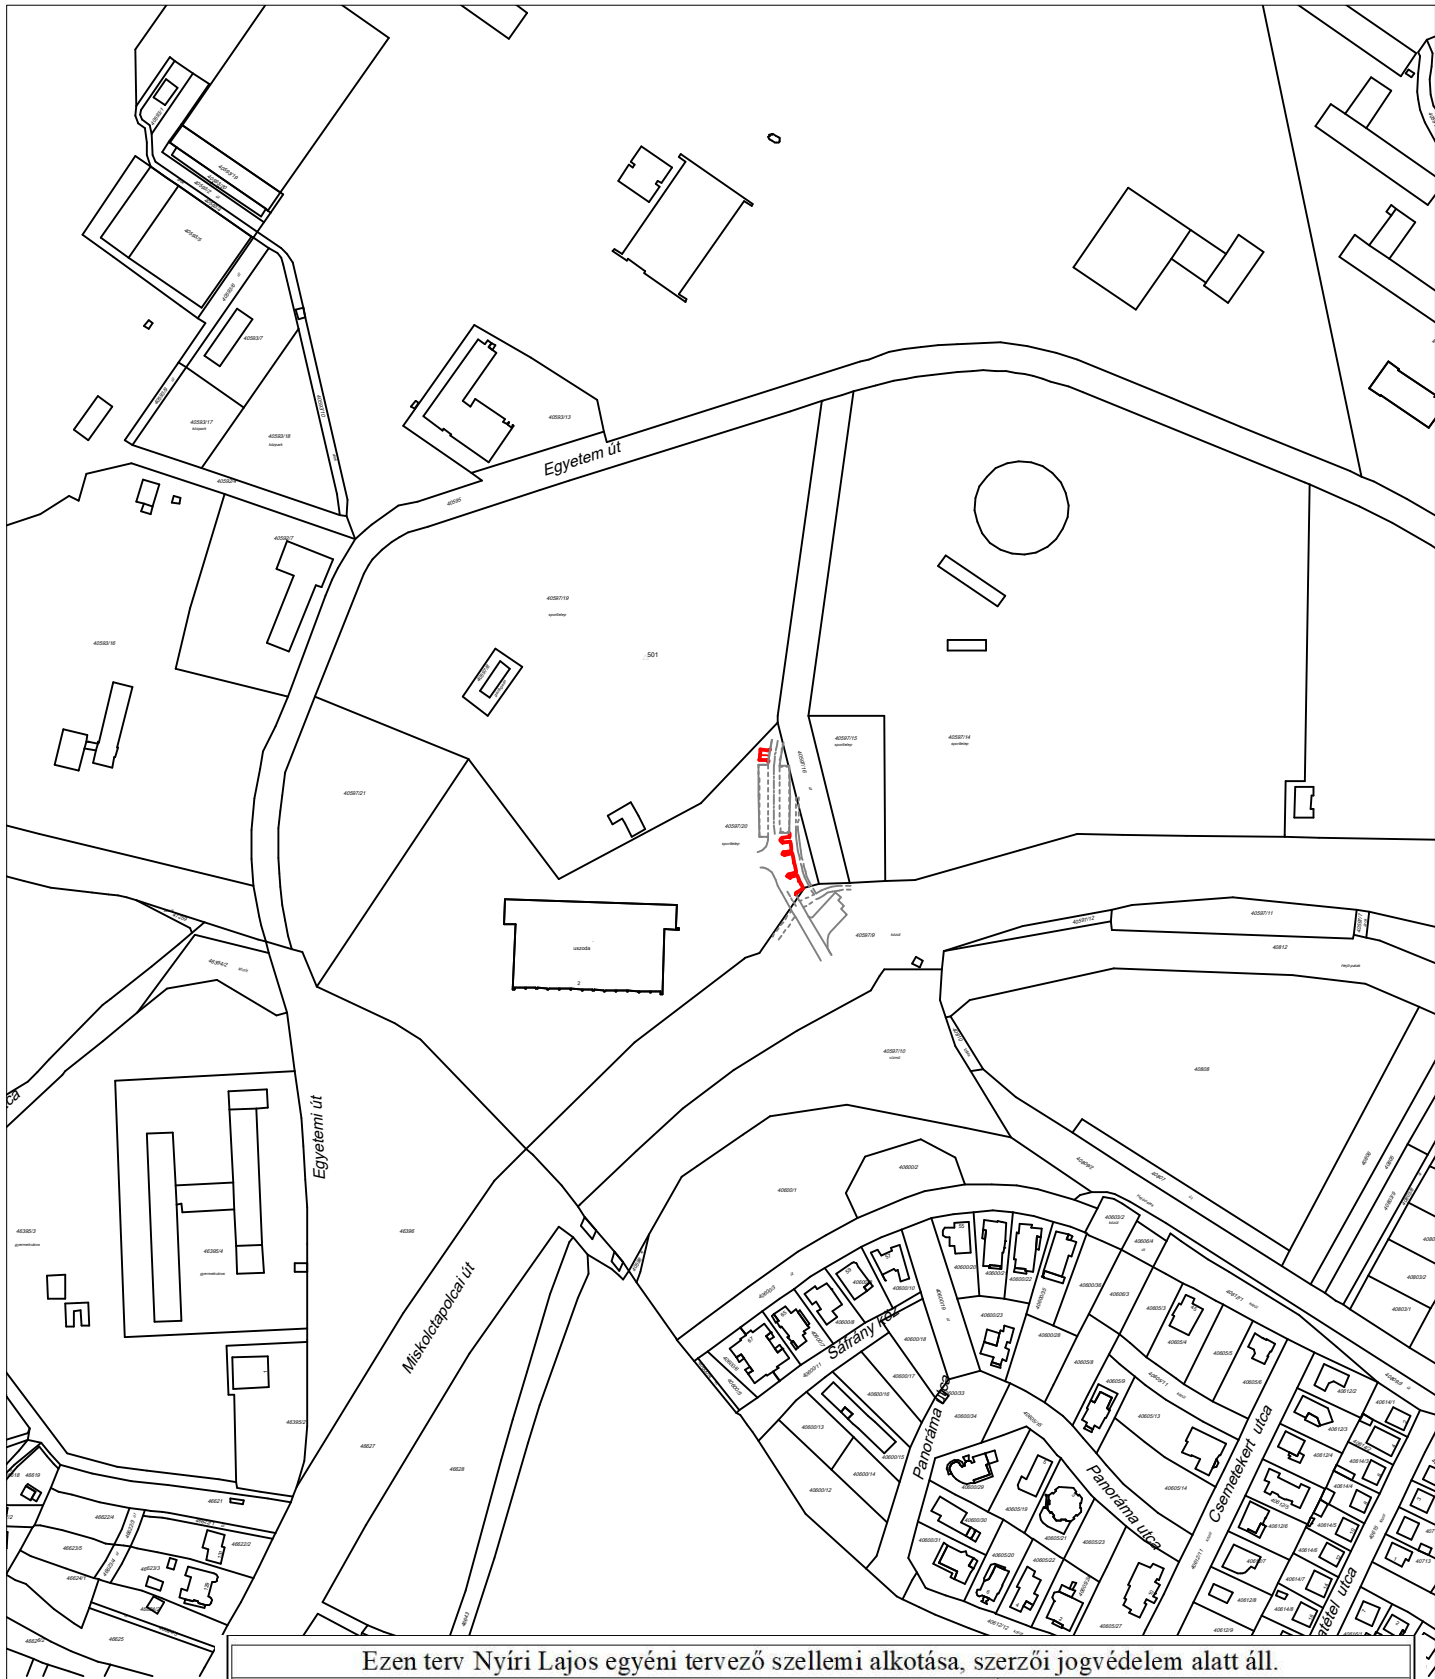

Ezen terv Nyíri Lajos egyéni tervező szellemi alkotása, szerzői jogvédelem alatt áll.

Nyíri Lajos egyéni vállalkozó
3780. Edelény, Bódva u. 10.
Tel.: 30/867-8628

Rajzszám:

0.

Tervcím:

**Miskolc,
Kemény Dénes uszoda (40597/20 hrsz)
tervezett parkolók**

Tervszám:

0 2 4 - 0 3

Rajzcím:

Átnézeti helyszínrajz


Lépték:

1:1000

Dátum:

2024.02.

Tervező:

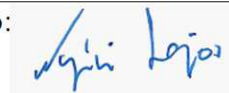

Nyíri Lajos

Névjegyzékszám:

KÉ-K-05-1570

Terv fajta:

Rajzméret:

A4