


TÉRKŐBURKOLATÚ PARKOLÓ ÉPÍTÉSHEZ MINTAKERESZTSZELVÉNY

M = 1:50

(Általános nyomvonalba annak szélességében alkalmazandó műszaki megoldás)

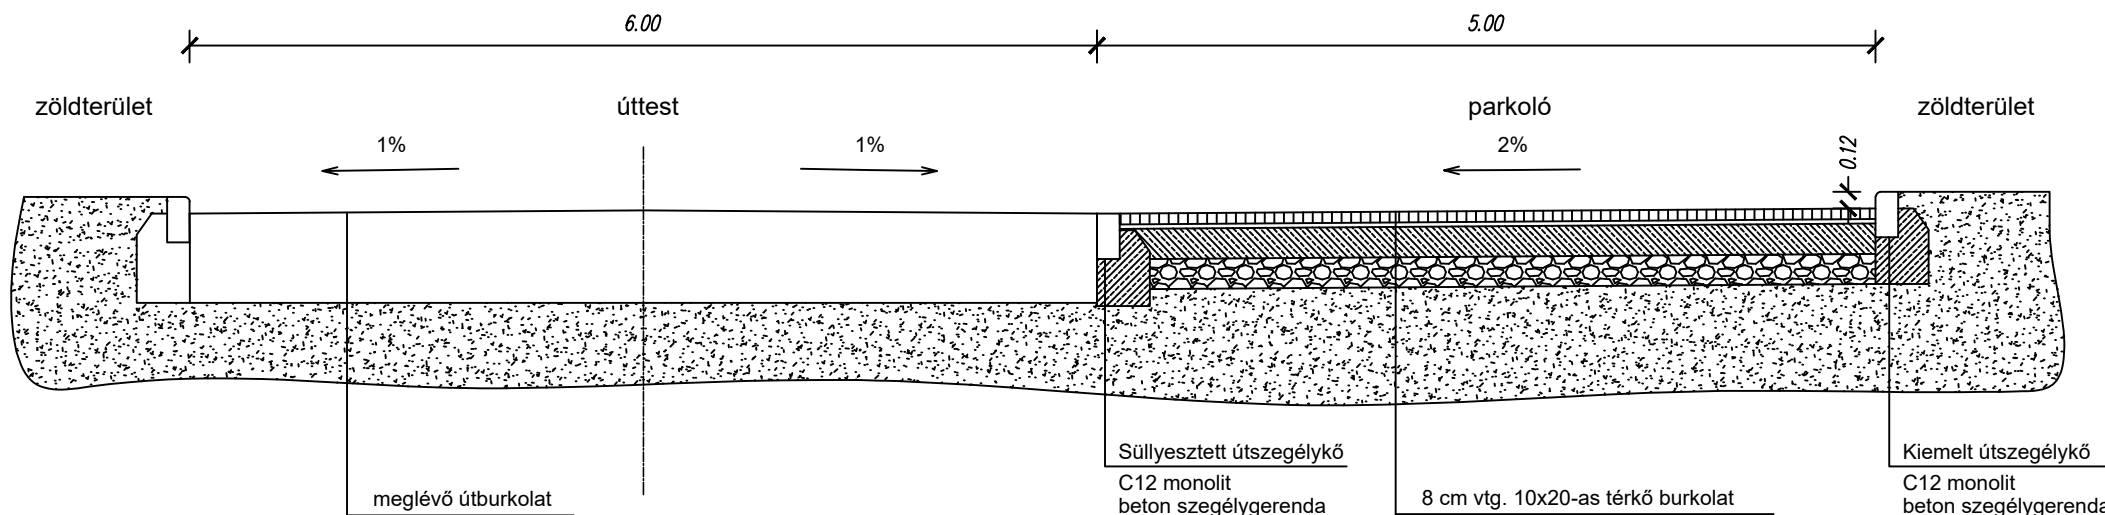

Ezen terv Nyíri Lajos egyéni tervező szellemi alkotása, szerzői jogvédelem alatt áll.			
Nyíri Lajos egyéni vállalkozó 3780. Edelény, Bódva u. 10. Tel.: 30/867-8628		Rajzszám: 2.	
Terveim: Miskolc, Kemény Dénes uszoda (40597/20 hrsz) tervezett parkolók		Tervszám: 0 2 4 - 0 3	
Rajzaim: Mintakeresztiszelvény		Lépték: 1:50	Dátum: 2024.02
Tervező: Nyíri Lajos	Névjegyzékszám: KÉ-K-05-1570	Tervfajta:	Rajzméret: A4