


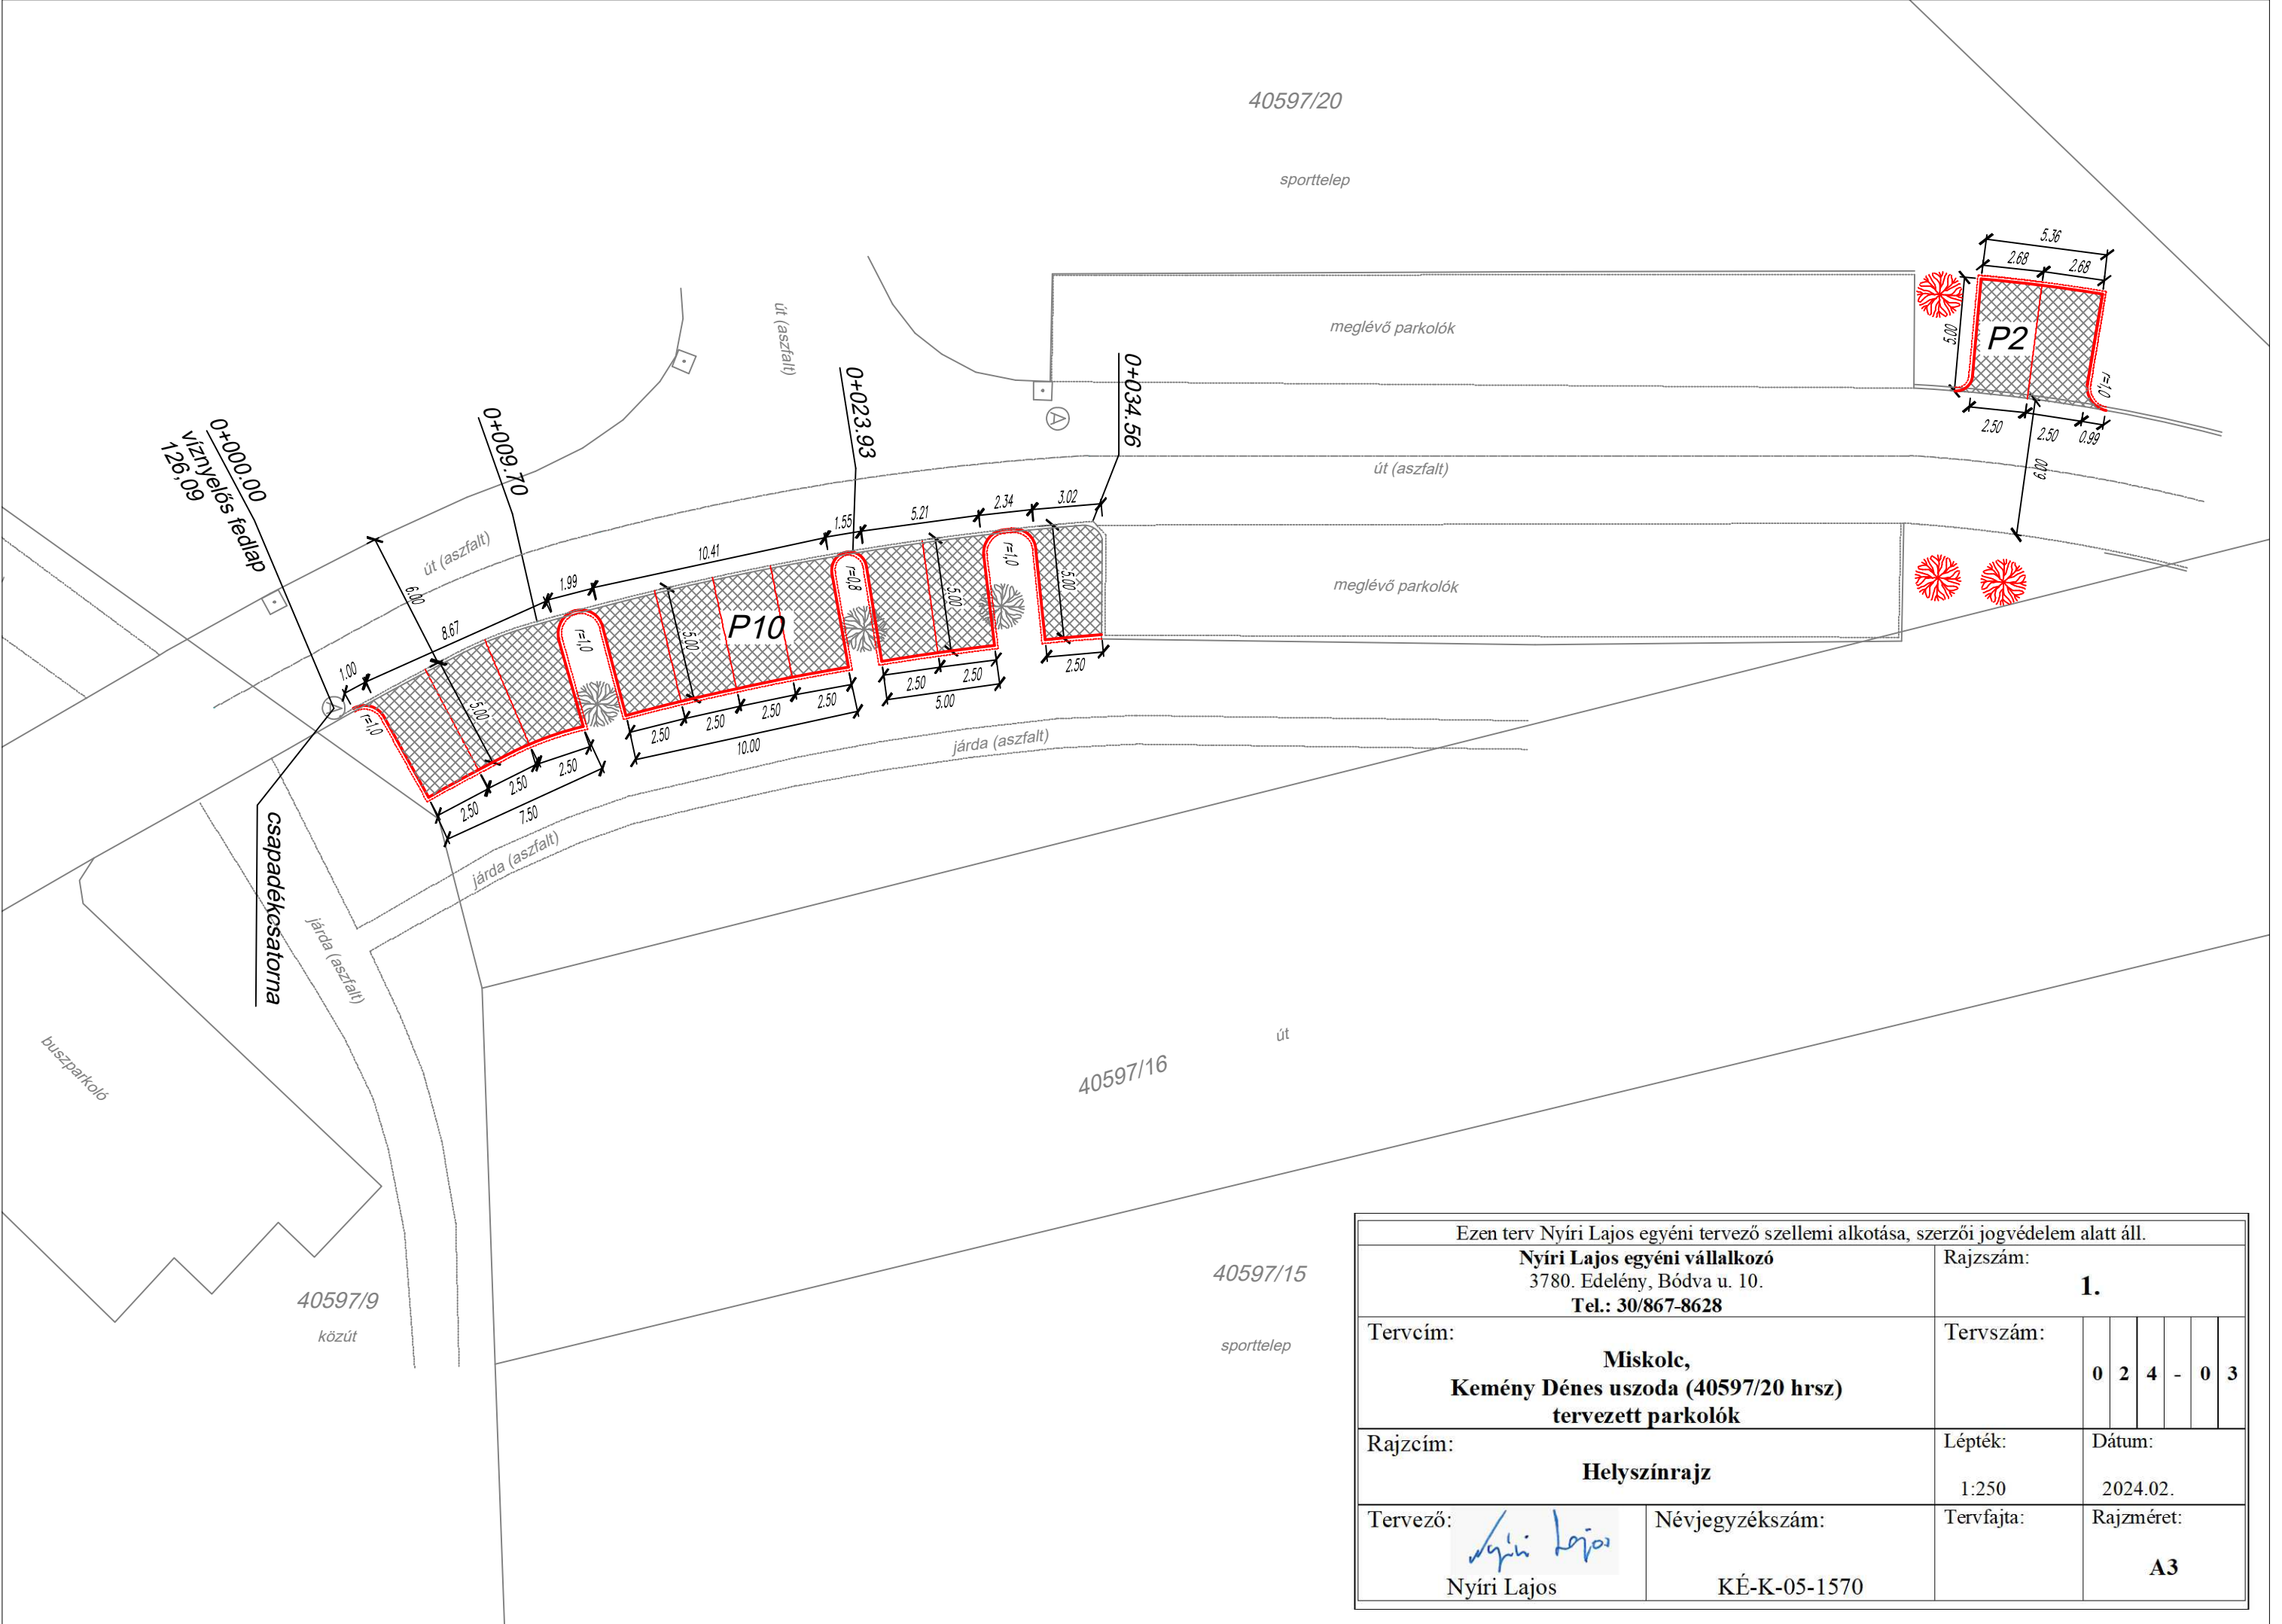

Ezen terv Nyíri Lajos egyéni tervező szellemi alkotása, szerzői jogvédelem alatt áll.						
Nyíri Lajos egyéni vállalkozó 3780. Edelény, Bódva u. 10. Tel.: 30/867-8628				Rajzszám: 1.		
Tervcím: Miskolc, Kemény Dénes uszoda (40597/20 hrsz) tervezett parkolók				Tervszám: 024-03		
Rajzcím: Helyszínrajz				Lépték: 1:250		Dátum: 2024.02.
Tervező: Nyíri Lajos		Névjegyzékszám: KÉ-K-05-1570		Tervfajta:		Rajzméret: A3