


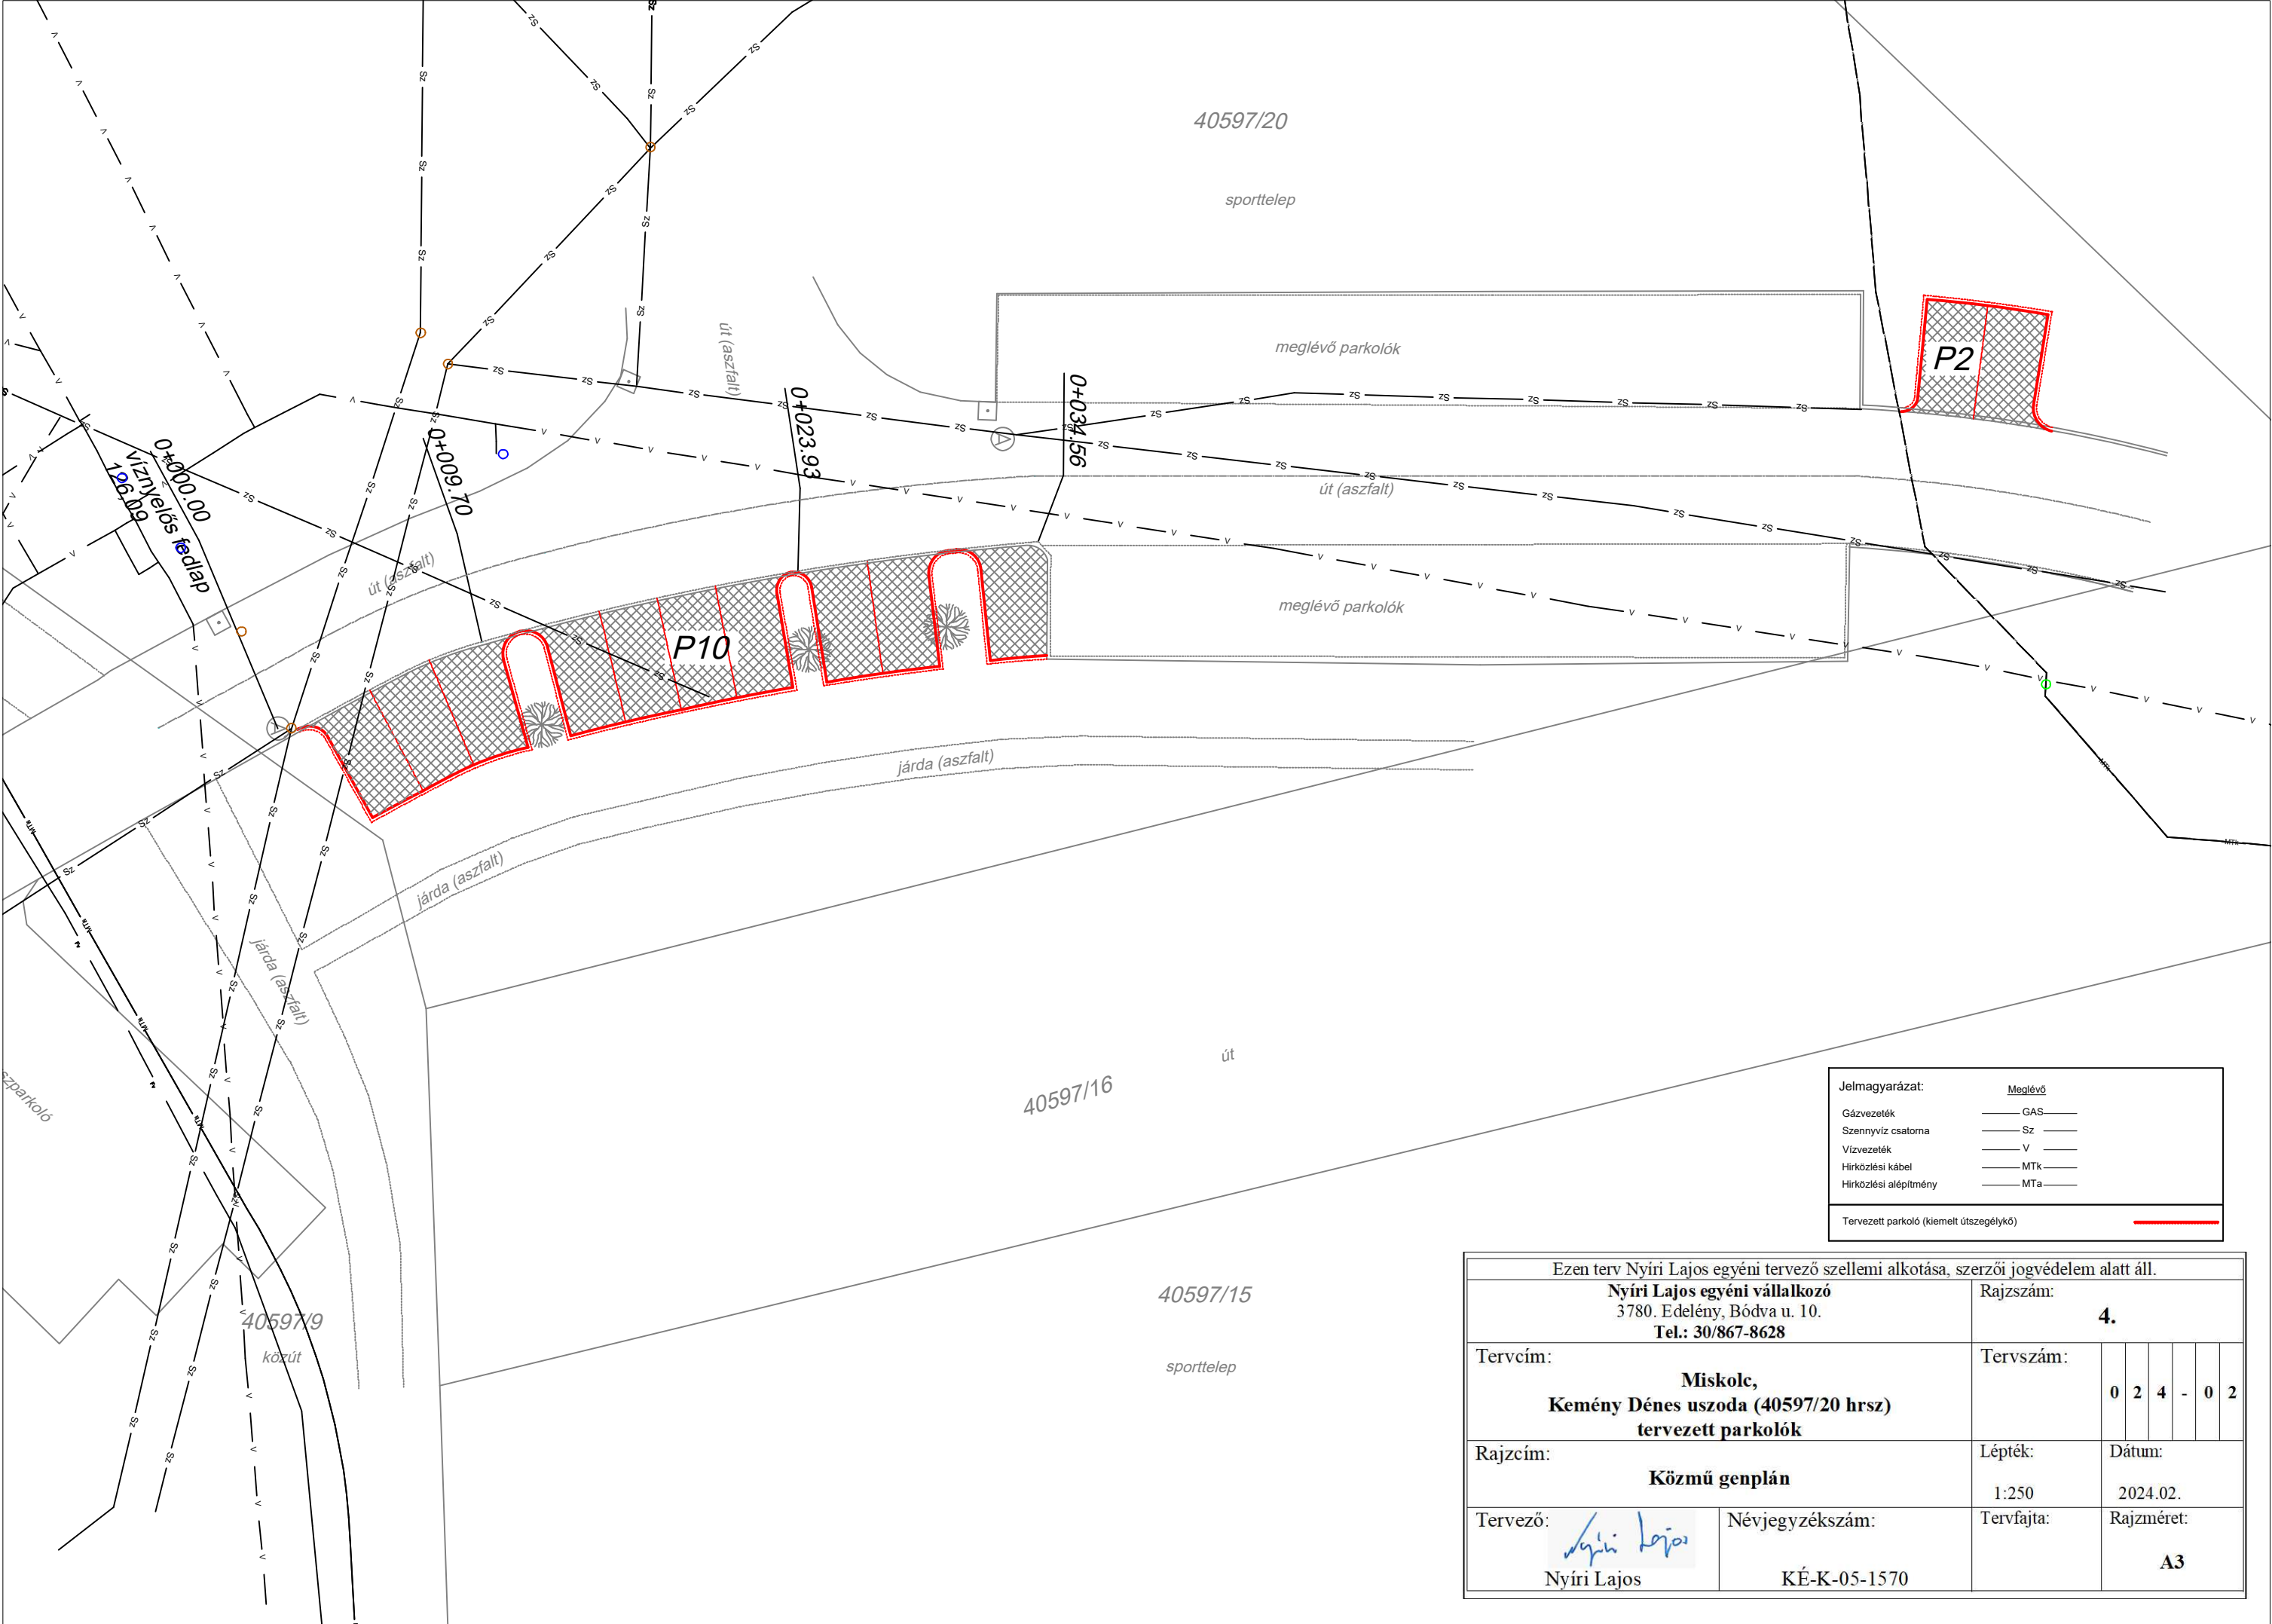

Jelmagyarázat:		Meglévő
Gázvezeték	—	GAS —
Szennyvíz csatorna	—	Sz —
Vízvezeték	—	V —
Hírközlési kábel	—	MTk —
Hírközlési alépitmény	—	MTa —
Tervezett parkoló (kiemelt útszegélykő)		

Ezen terv Nyíri Lajos egyéni tervező szellemi alkotása, szerzői jogvédelem alatt áll.						
Nyíri Lajos egyéni vállalkozó 3780. Edelény, Bódva u. 10. Tel.: 30/867-8628				Rajzszám: 4.		
Tervcím: Miskolc, Kemény Dénes uszoda (40597/20 hrsz) tervezett parkolók				Tervszám: 0 2 4 - 0 2		
Rajzcím: Közmű genplán				Lépték: 1:250		Dátum: 2024.02.
Tervező:  Nyíri Lajos		Névjegyzékszám: KÉ-K-05-1570		Tervfajta: A3		Rajzméret: A3