
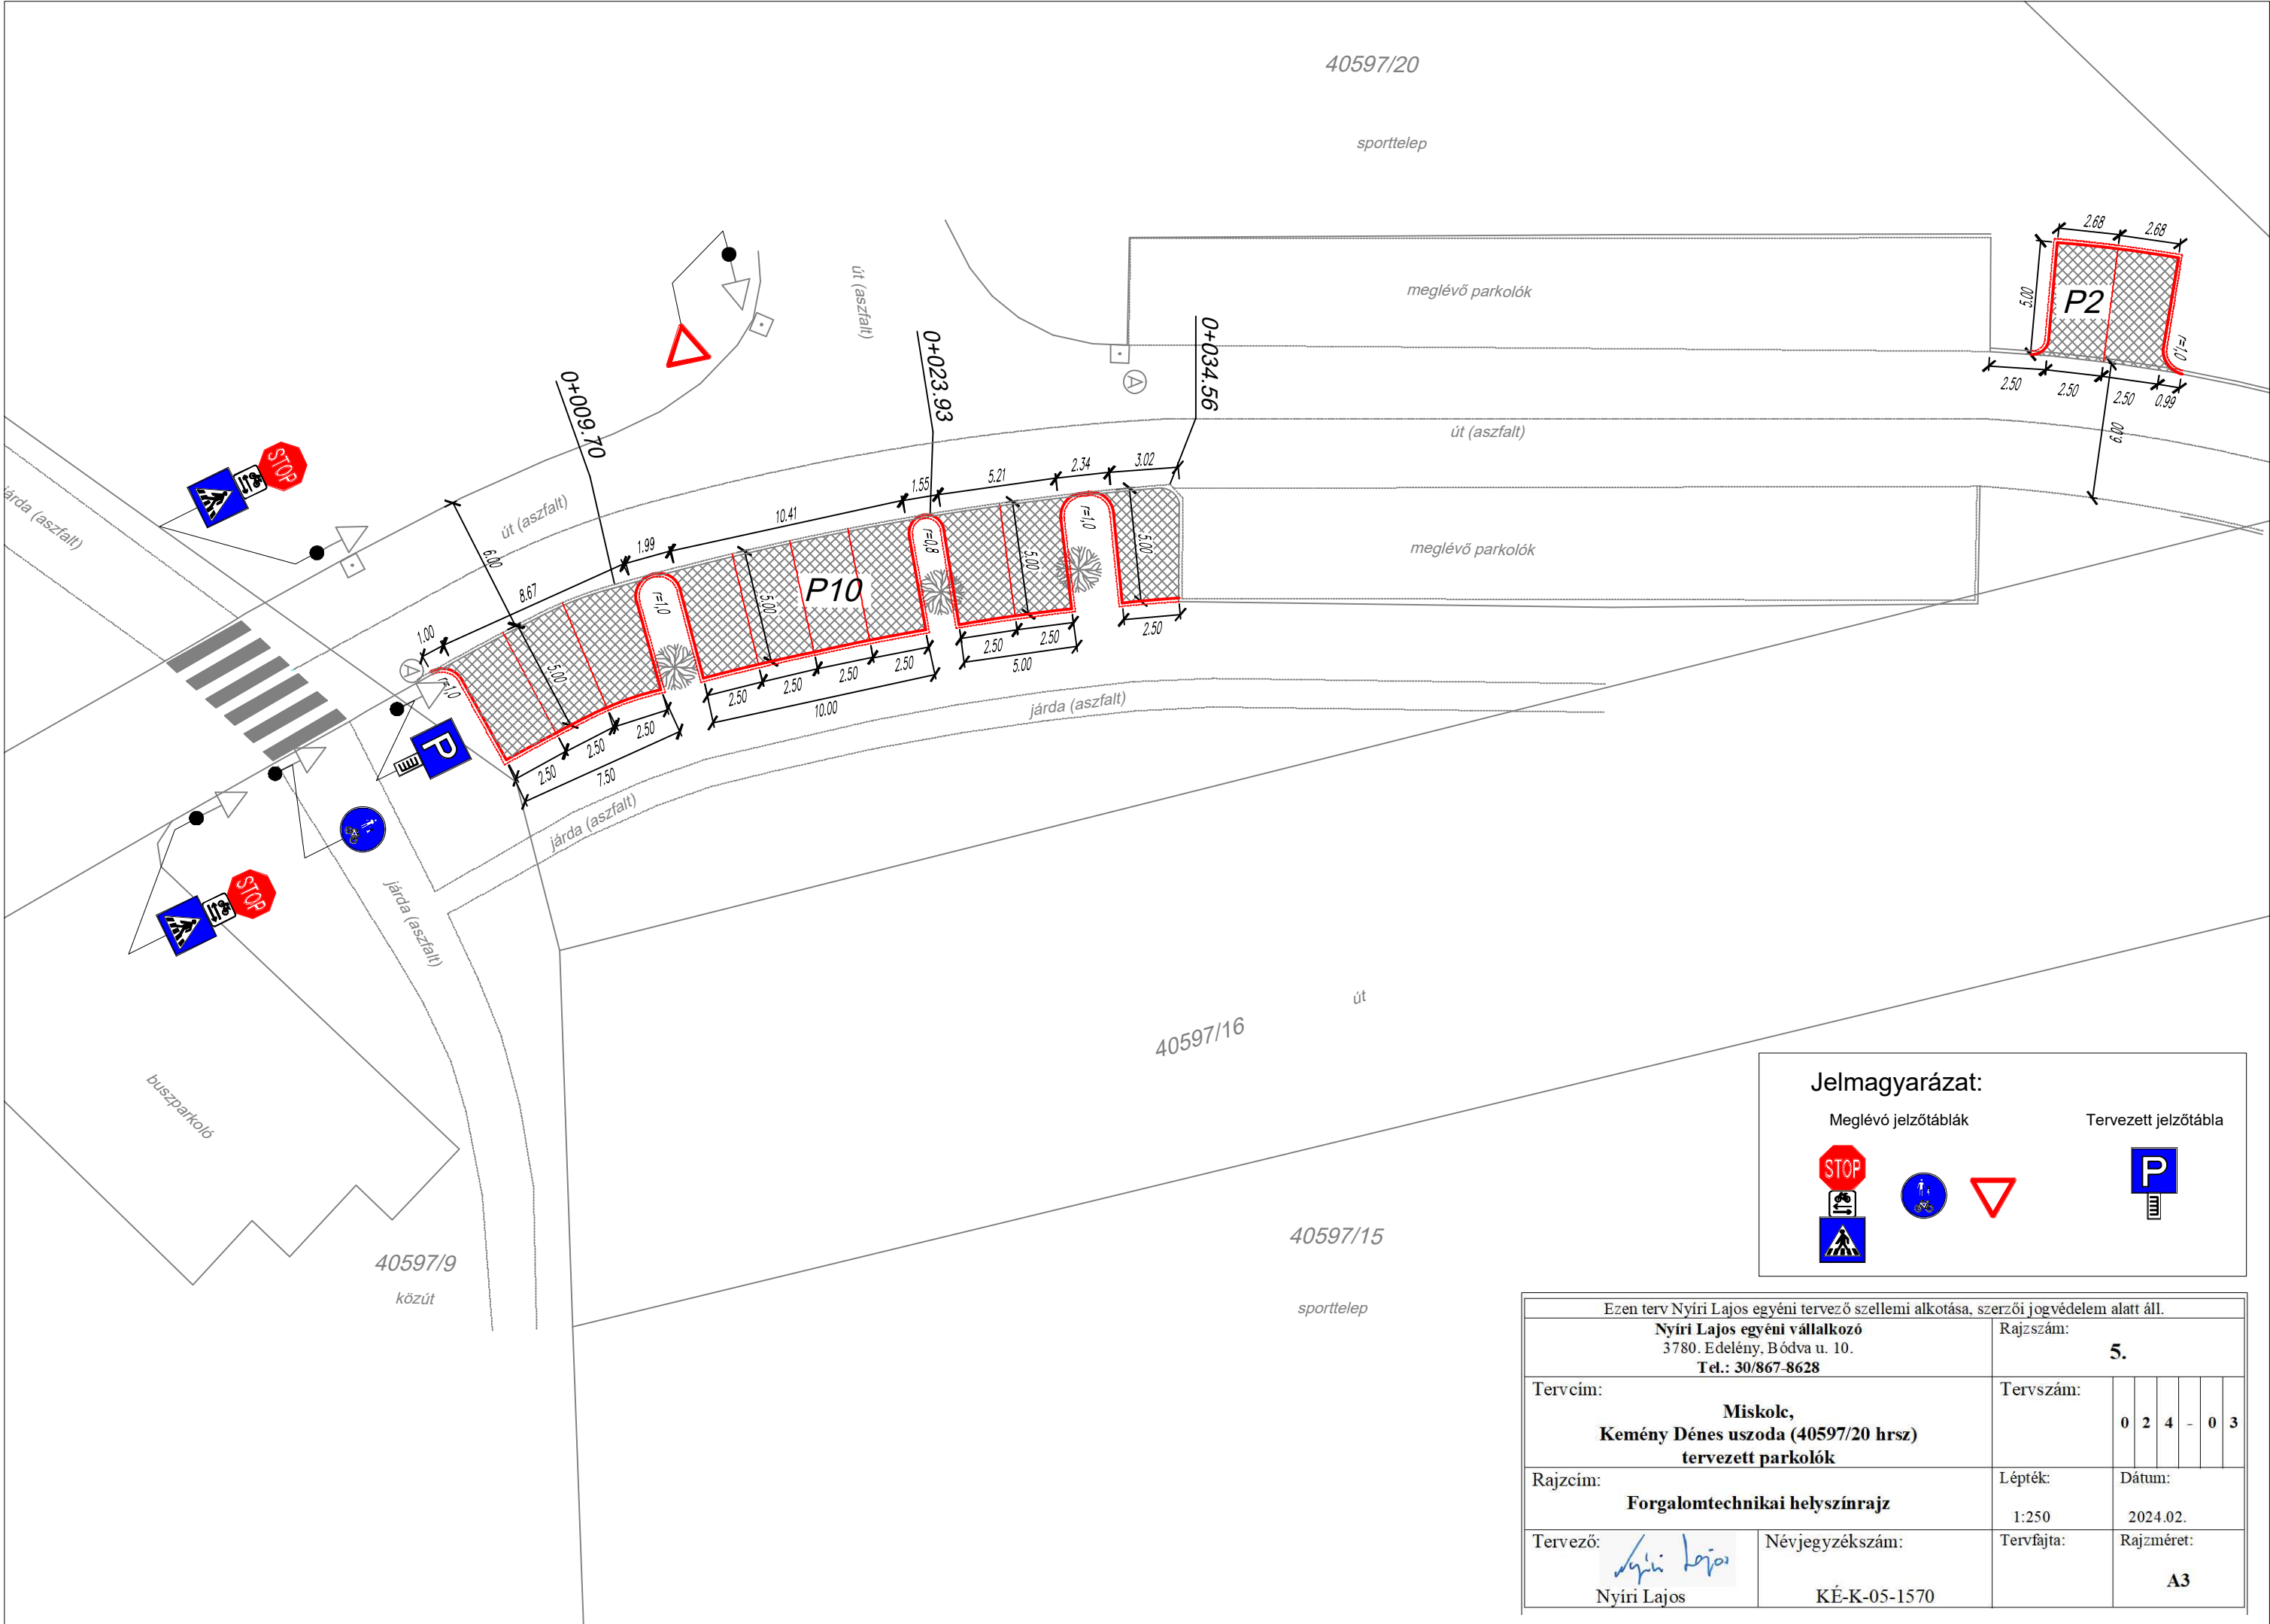


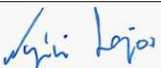

Jelmagyarázat:

Meglévő jelzőtáblák	Tervezett jelzőtábla
   	

Ezen terv Nyíri Lajos egyéni tervező szellemi alkotása, szerzői jogvédelem alatt áll.													
Nyíri Lajos egyéni vállalkozó 3780. Edelény, Bódva u. 10. Tel.: 30/867-8628						Rajzszám: 5.							
Tervcím: Miskolc, Kemény Dénes uszoda (40597/20 hrsz) tervezett parkolók						Tervszám:							
								0	2	4	-	0	3
Rajzcím: Forgalomtechnikai helyszínrajz						Lépték: 1:250		Dátum: 2024.02.					
Tervező:  Nyíri Lajos			Névjegyzékszám: KÉ-K-05-1570			Tervfajta:		Rajzméret: A3					