
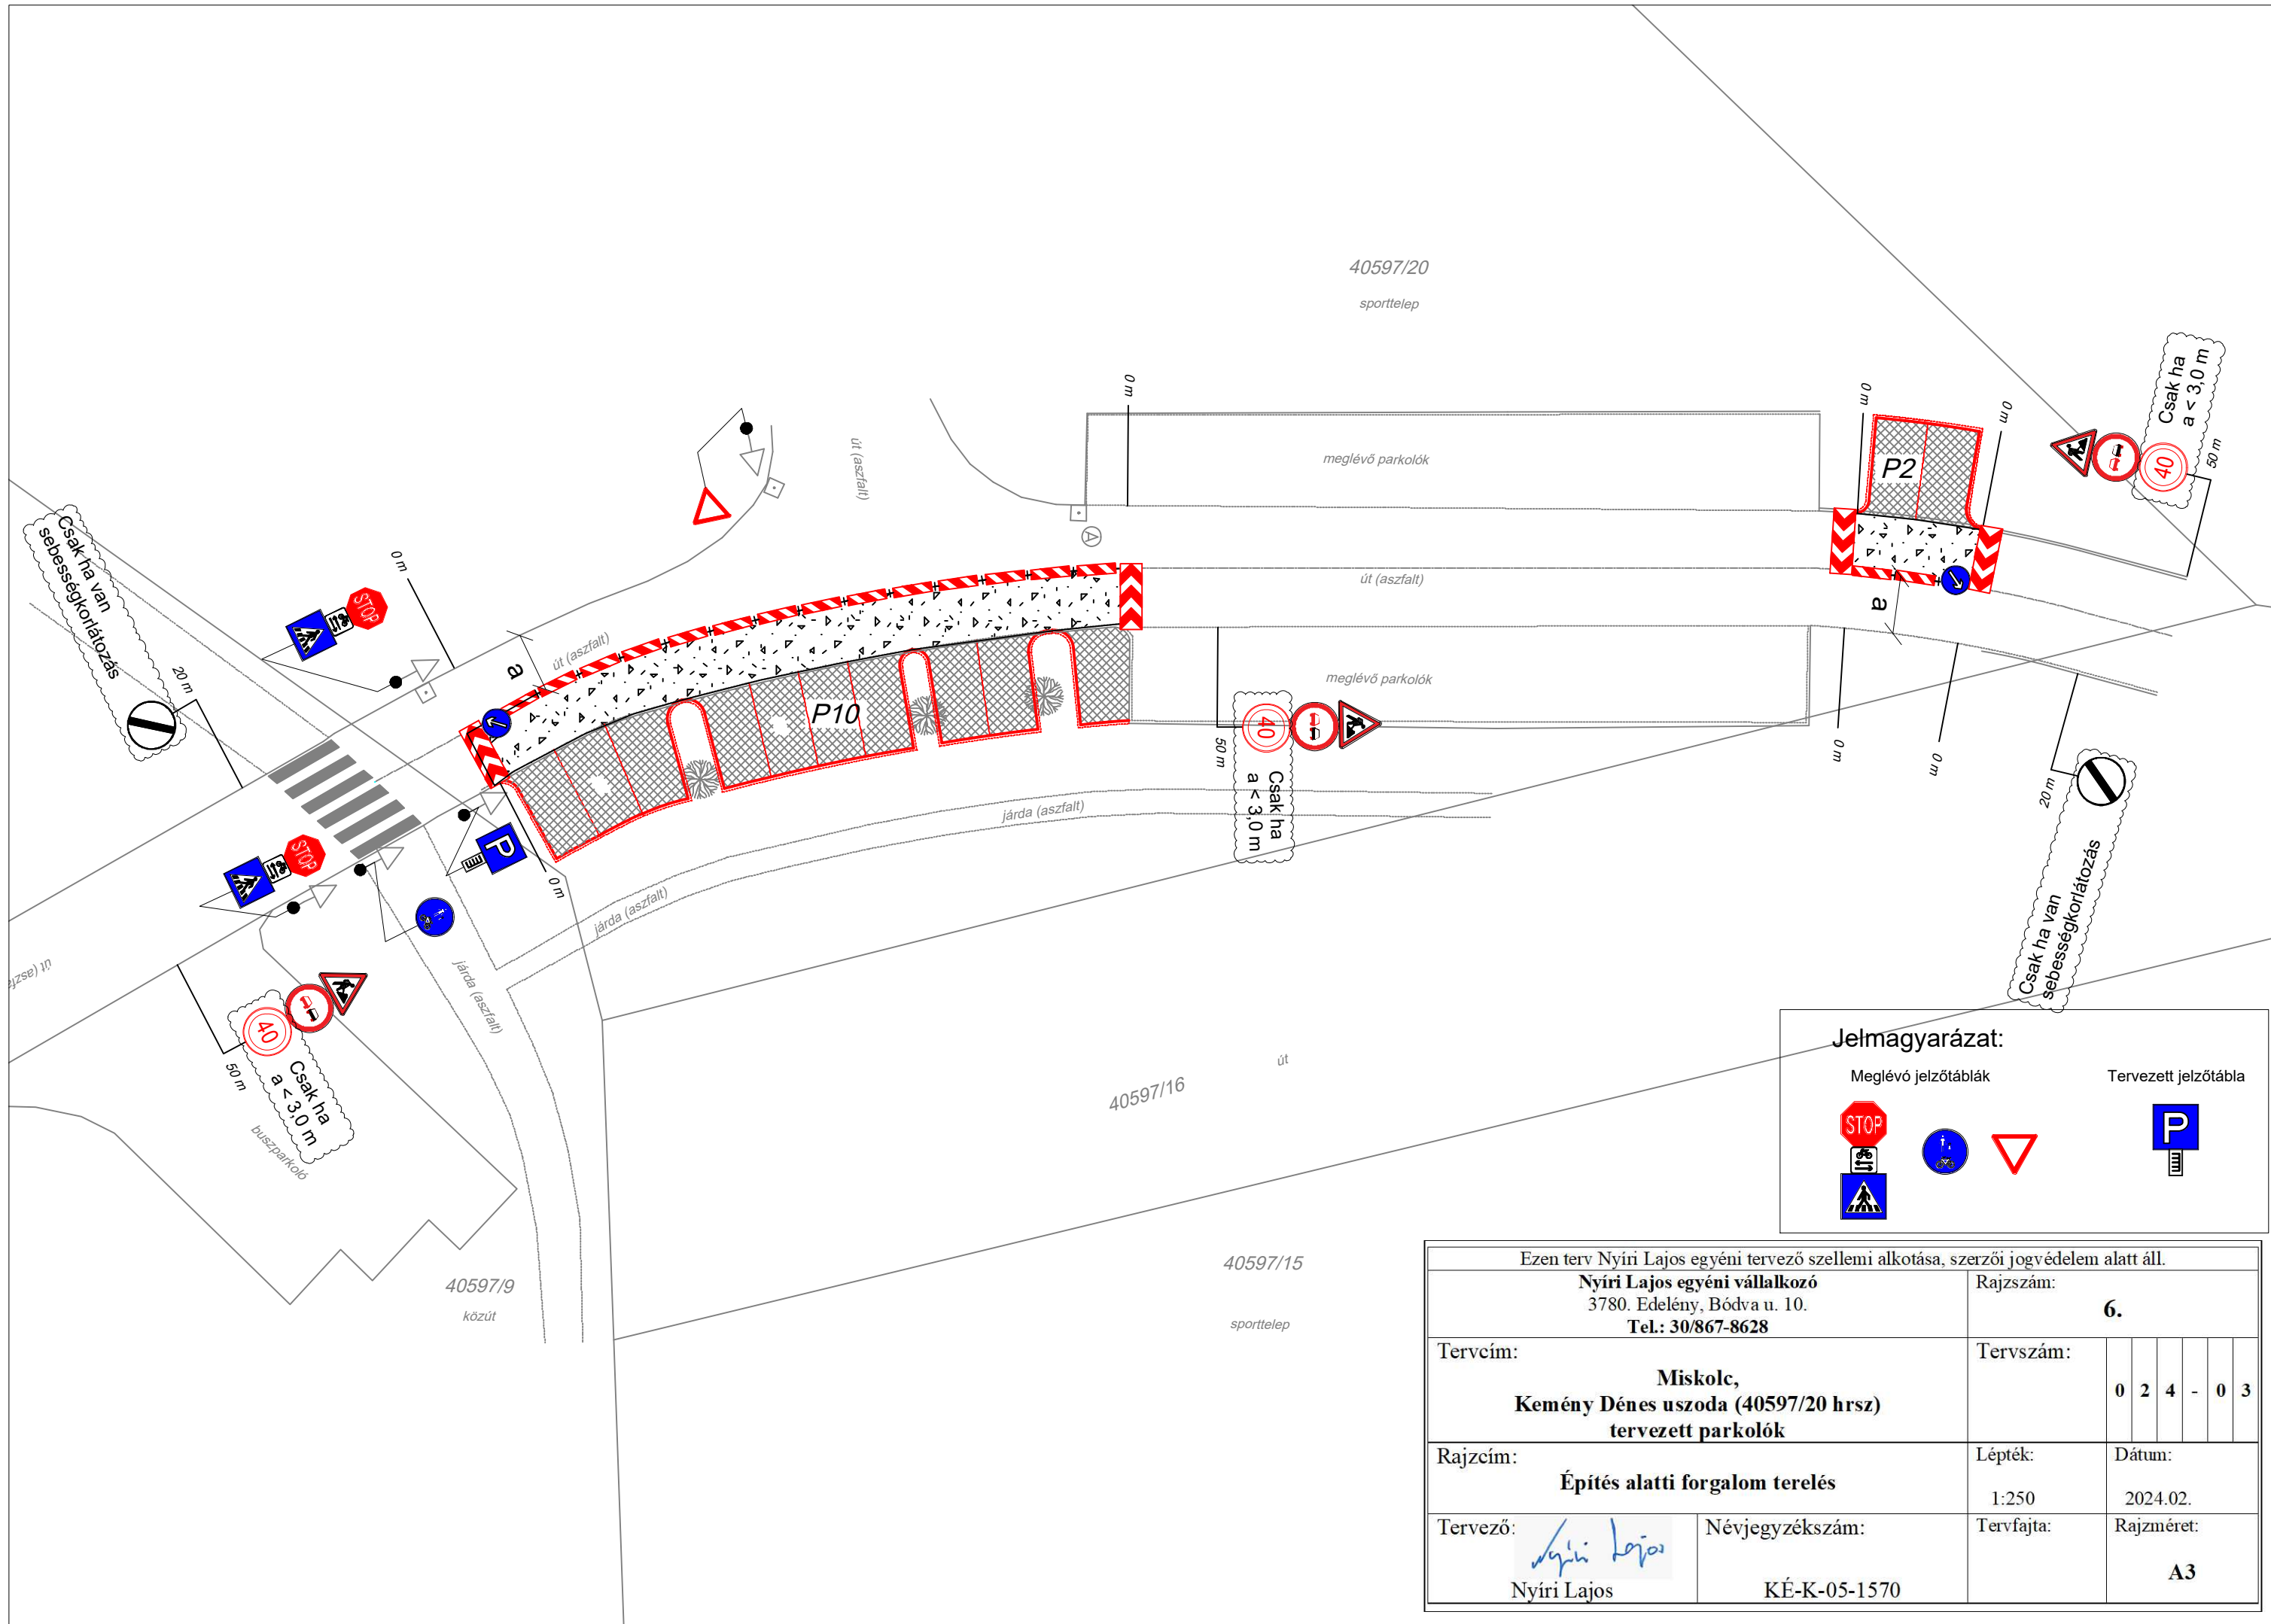


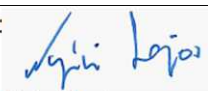

Jelmagyarázat:

Meglévő jelzőtáblák	Tervezett jelzőtábla
  	 

Ezen terv Nyíri Lajos egyéni tervező szellemi alkotása, szerzői jogvédelem alatt áll.									
Nyíri Lajos egyéni vállalkozó 3780. Edelény, Bódva u. 10. Tel.: 30/867-8628						Rajkszám: 6.			
Terve cím: Miskolc, Kemény Dénes uszoda (40597/20 hrsz) tervezett parkolók						Tervszám: 024-03			
Rajz cím: Építés alatti forgalom terelés						Lépték: 1:250		Dátum: 2024.02.	
Tervező:  Nyíri Lajos			Névjegyzékszám: KÉ-K-05-1570			Tervfajta:		Rajzméret: A3	